


Инв.№ подл.	Подпись и дата	Взам.инв. №	Согласовано			


Шкаф автоматизации		Управление вентилятором В1		Управление вентилятором В2	
		NS	Х	NS	Х
		HS		HS	
		AI		AI	
		AO		AO	
		DI	○ — ○ — ○	DI	○ — ○ — ○
		DO	○ — ○	DO	○ — ○

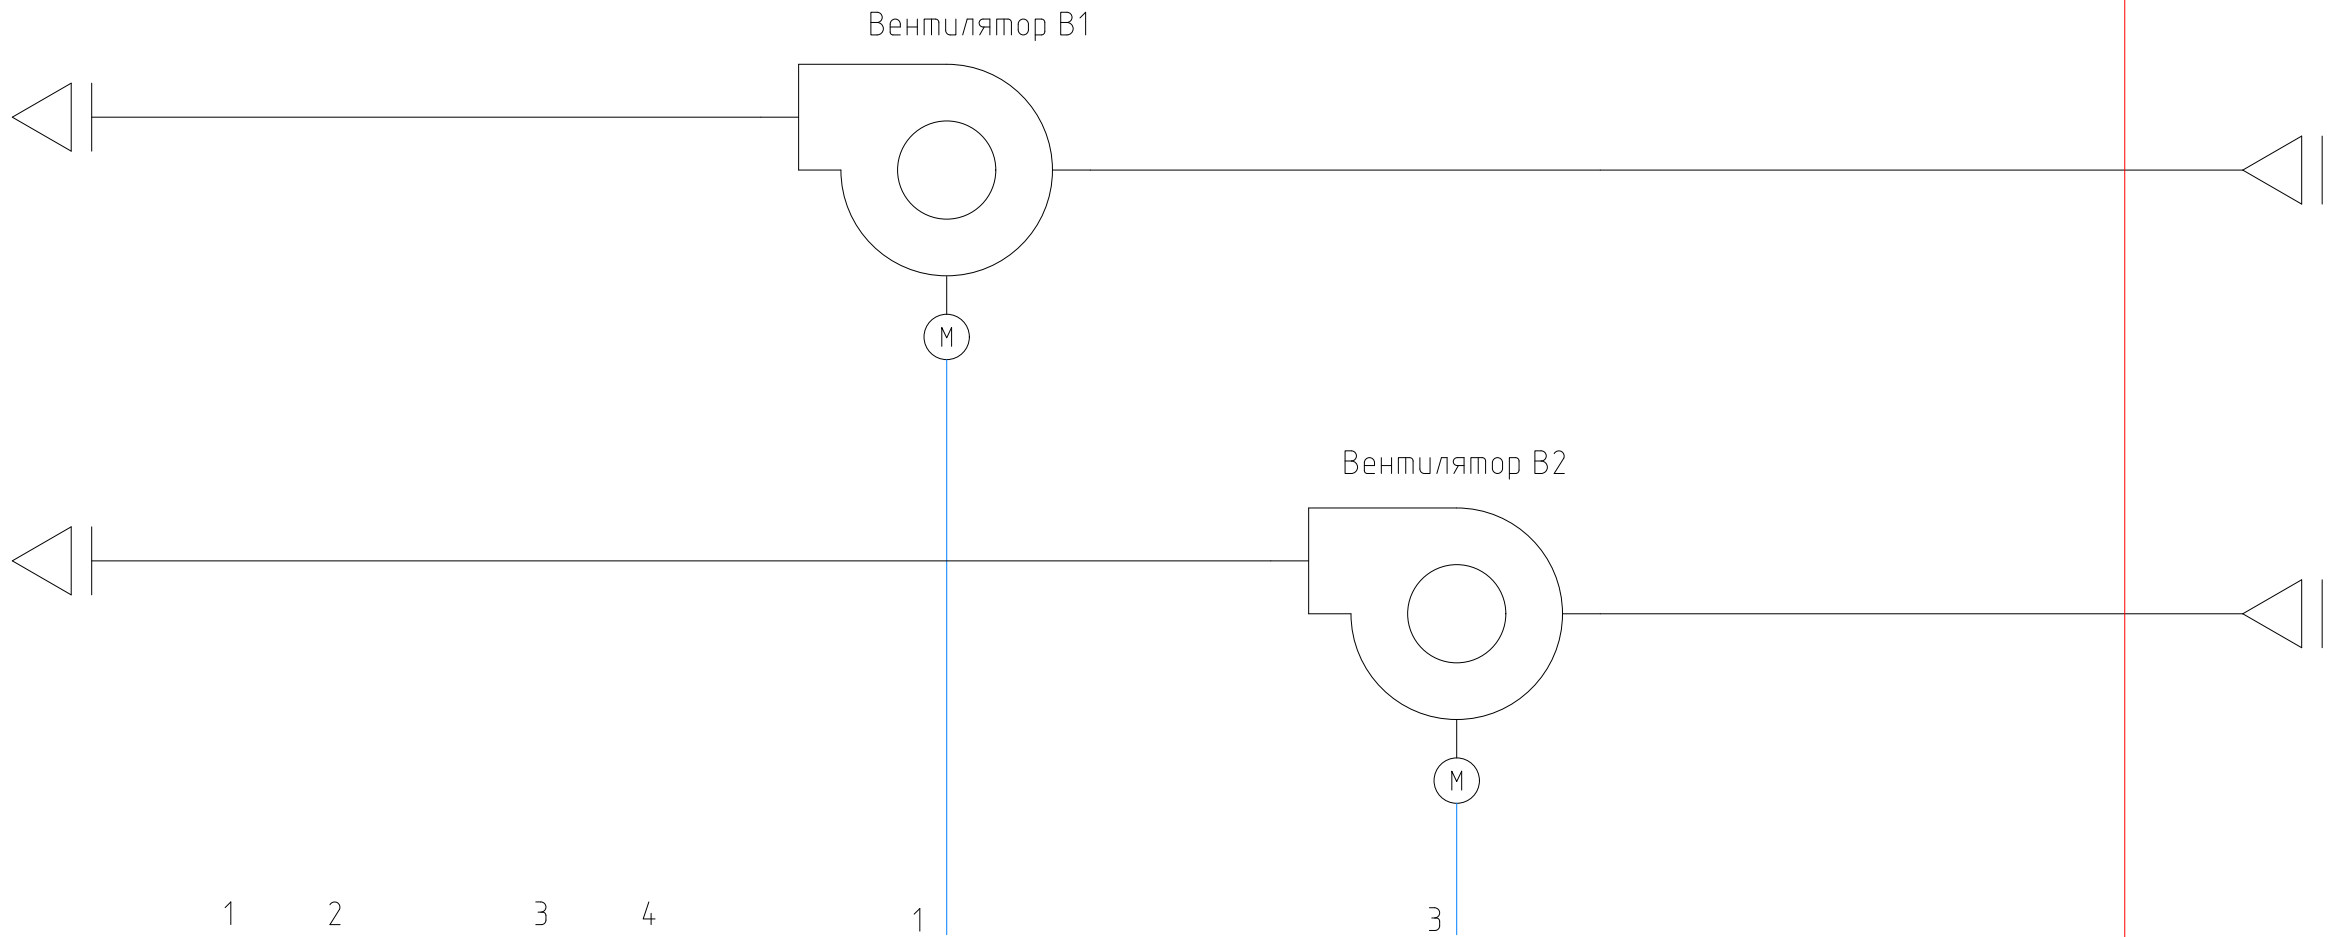

Изм.	Кол.уч.	Лист	N док.	Подпись	Дата				
Разработал						Вытяжная установка	Стадия	Лист	Листов
								1	2
						Схема автоматизации			
Н. контролер									

Инв.№ подл.	Подпись и дата	Взаминв.№	Согласовано		

Согласовано

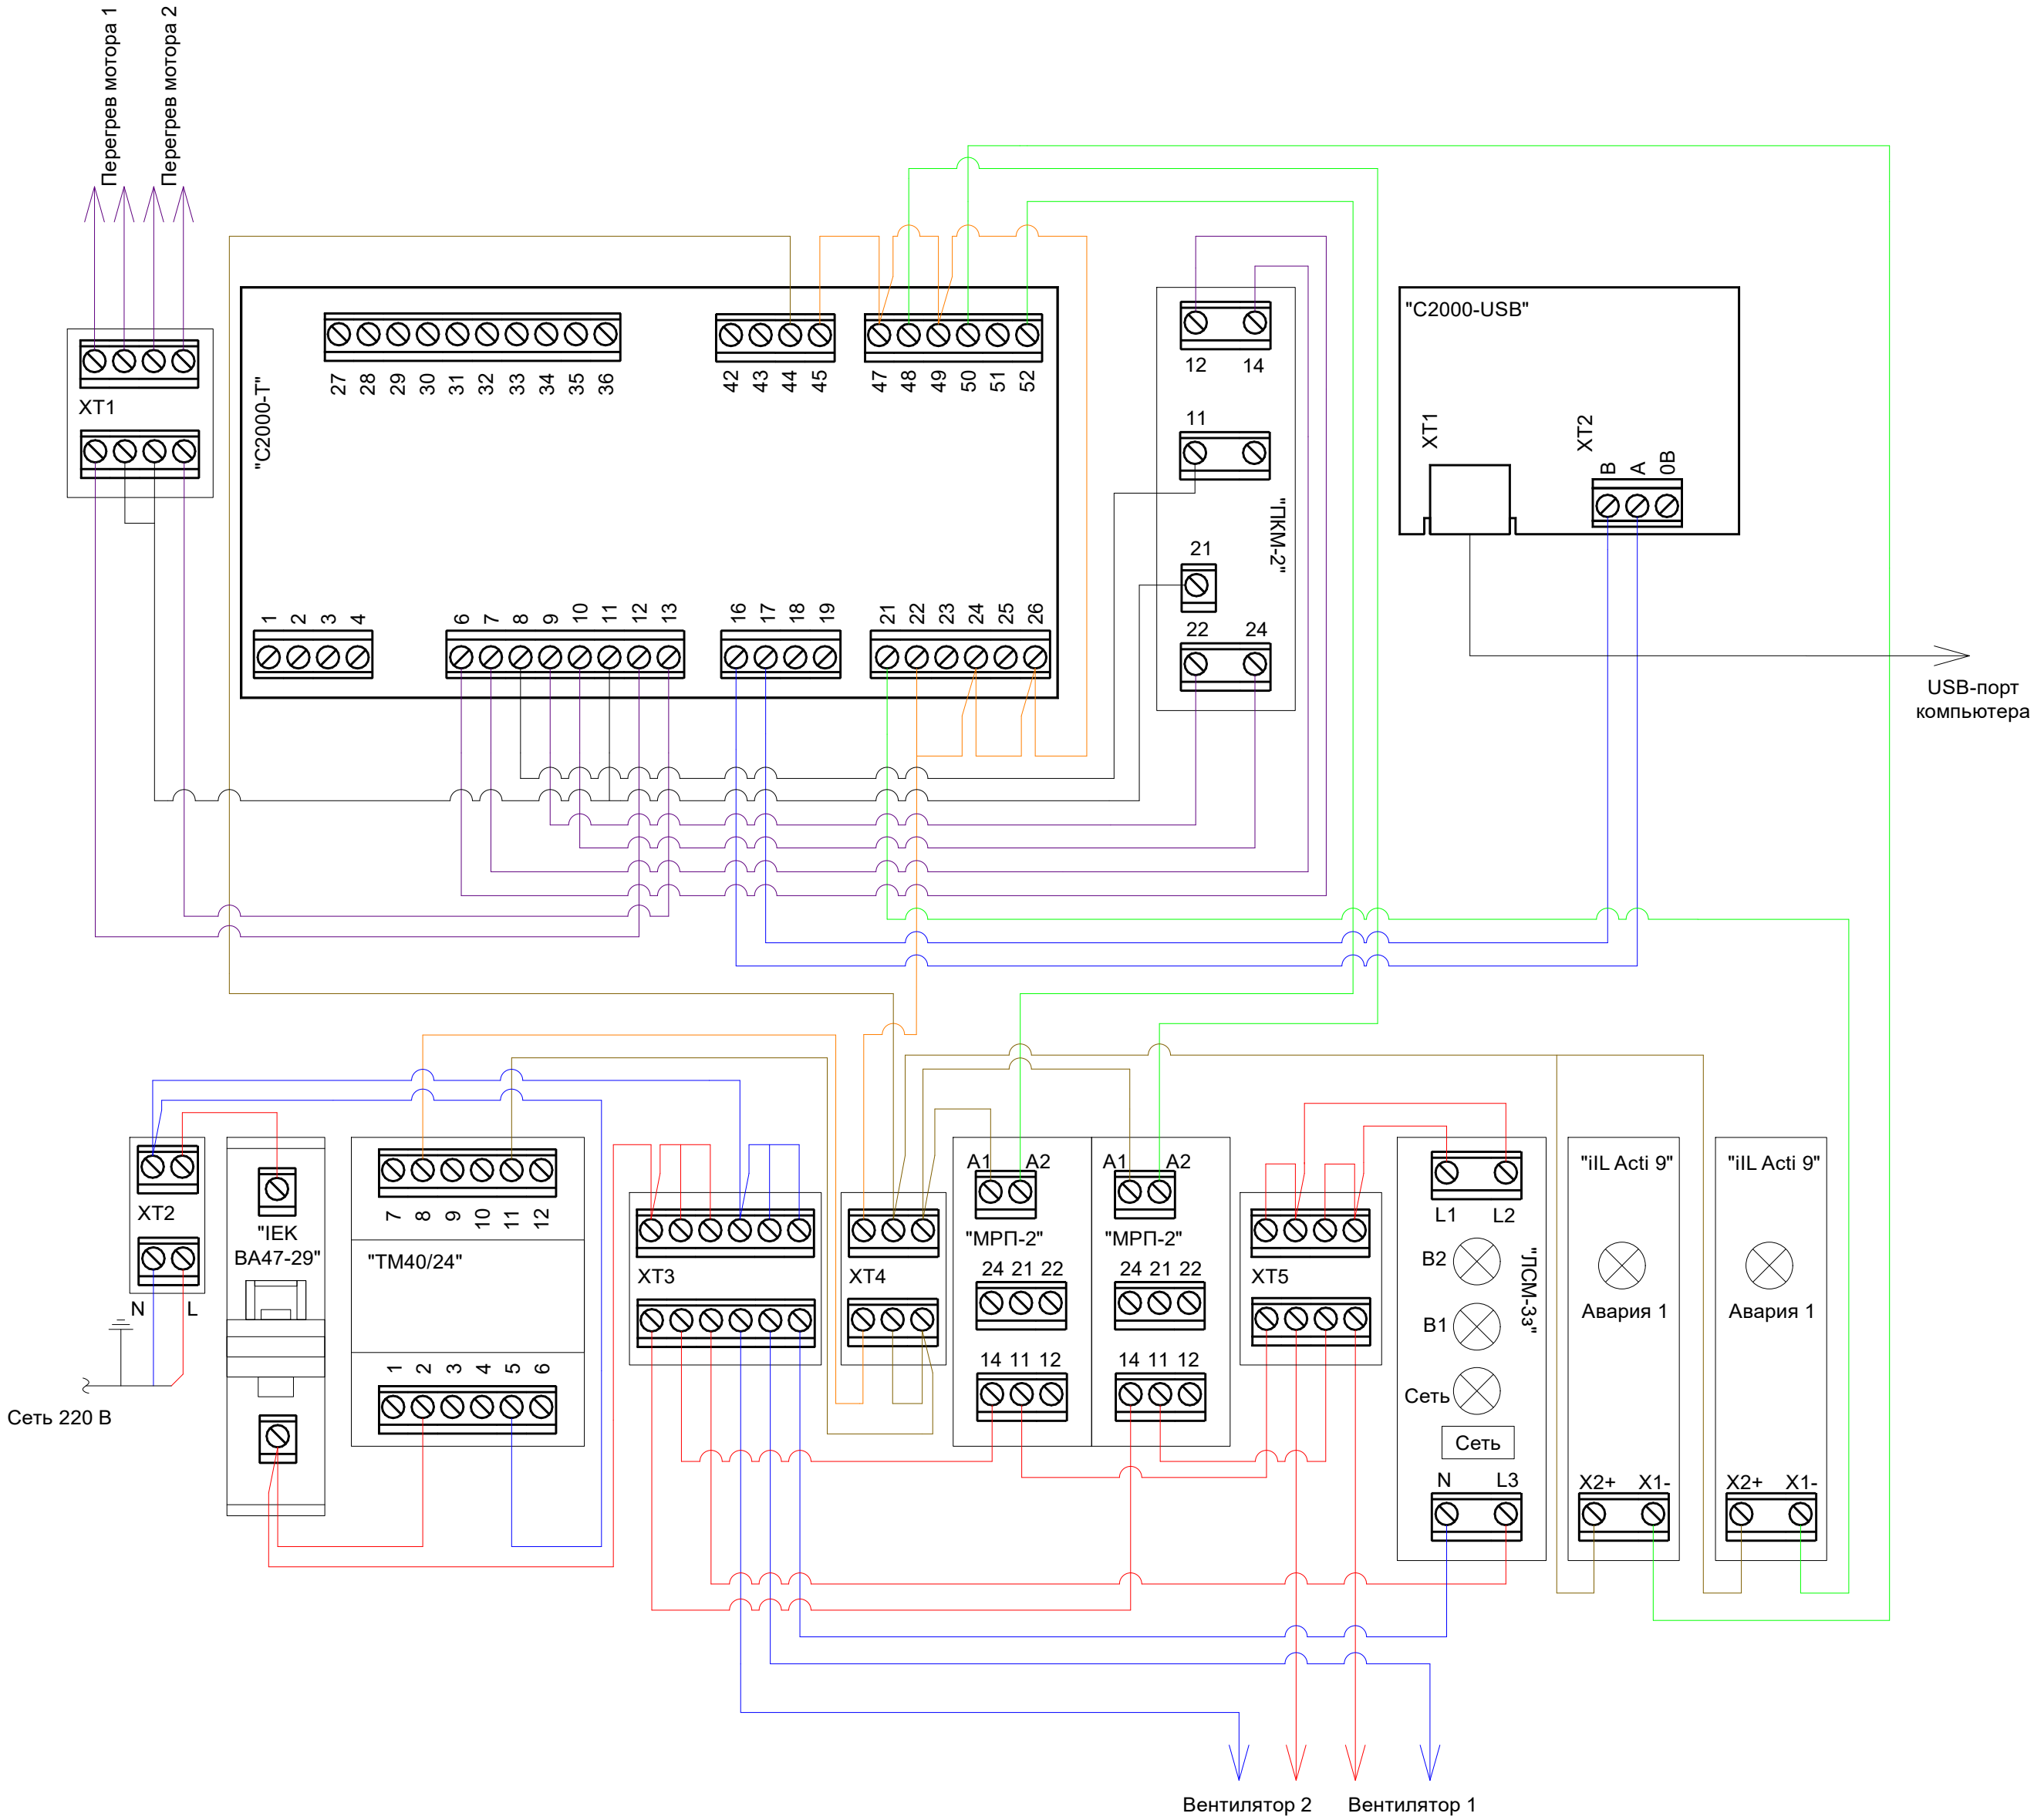

Изм.	Колуч.	Лист	И док.	Подпись	Дата				
Разработал						Вытяжная установка		Стадия	Лист
									2
									2
И. контролер						Схема электрическая			